

PLANUNGSKONZEPTE FÜR DIE AMBULANTE PFLEGE SCHLAUCH-BAD

Zentralverband Sanitär Heizung Klima

Rathausallee 6

53757 St. Augustin

Telefon: 022419299 0

Mail: badkomfort@zvshk.de

www.badkomfort-fuer-generationen.de


SCHLAUCH-BAD

GRUNDRISS




SCHLAUCH-BAD

FUNKTIONSBEREICHE

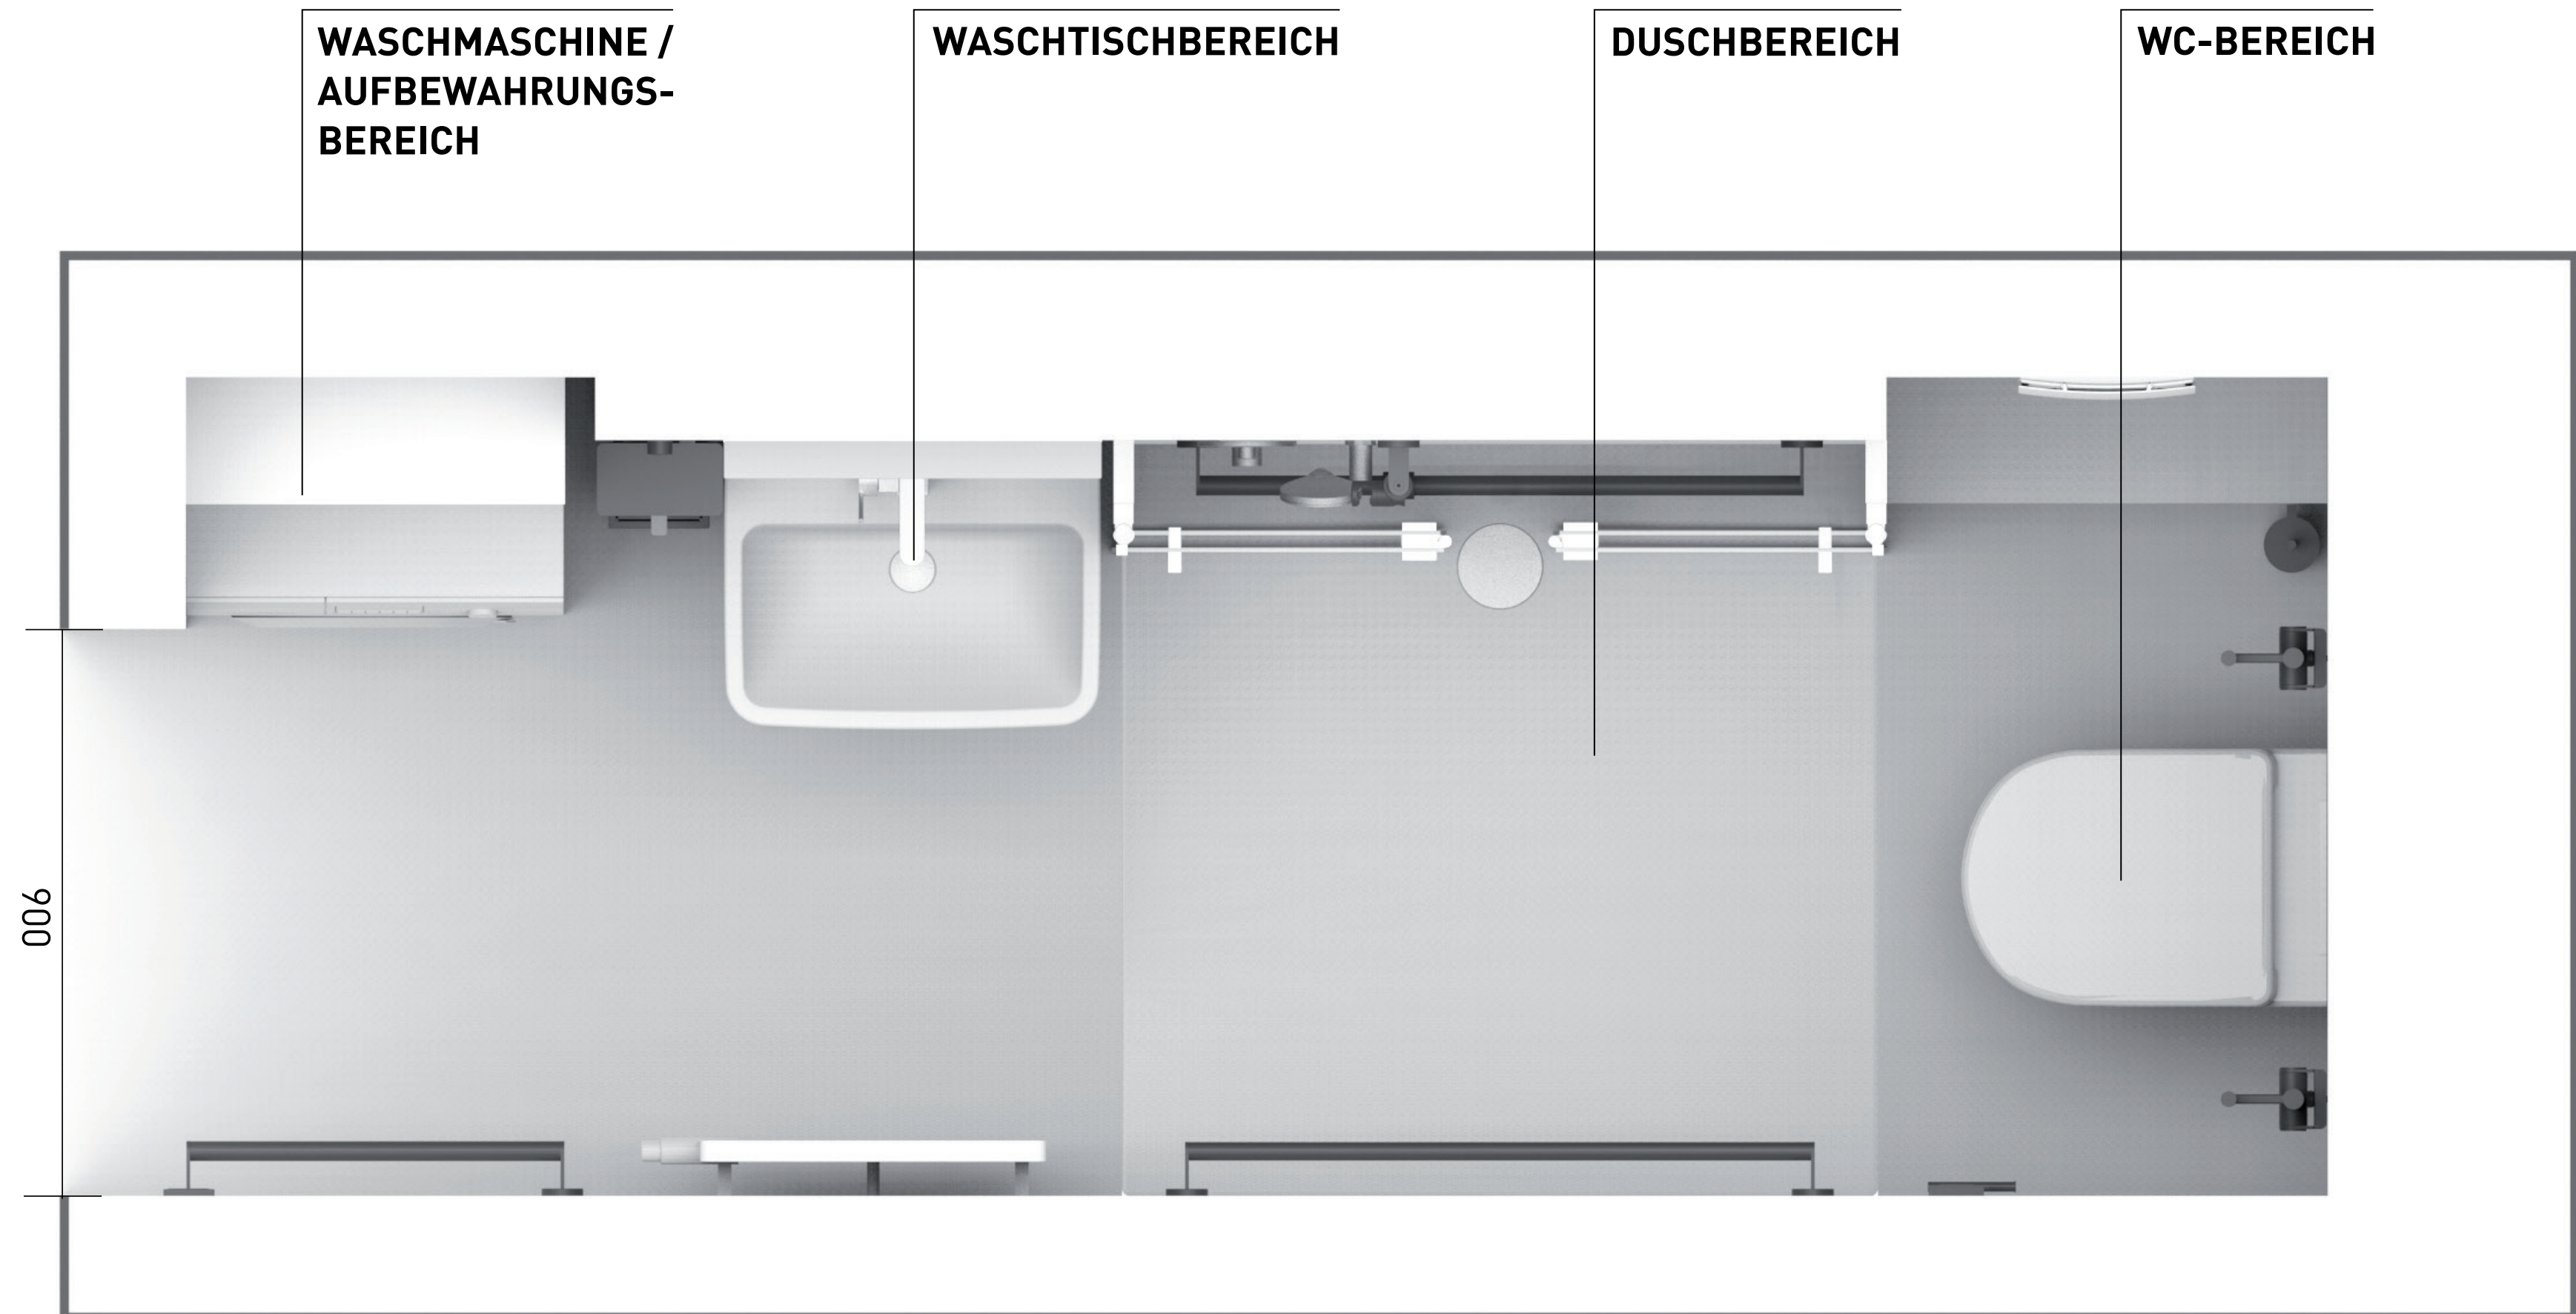

SCHLAUCH-BAD FREIER DURCHGANG

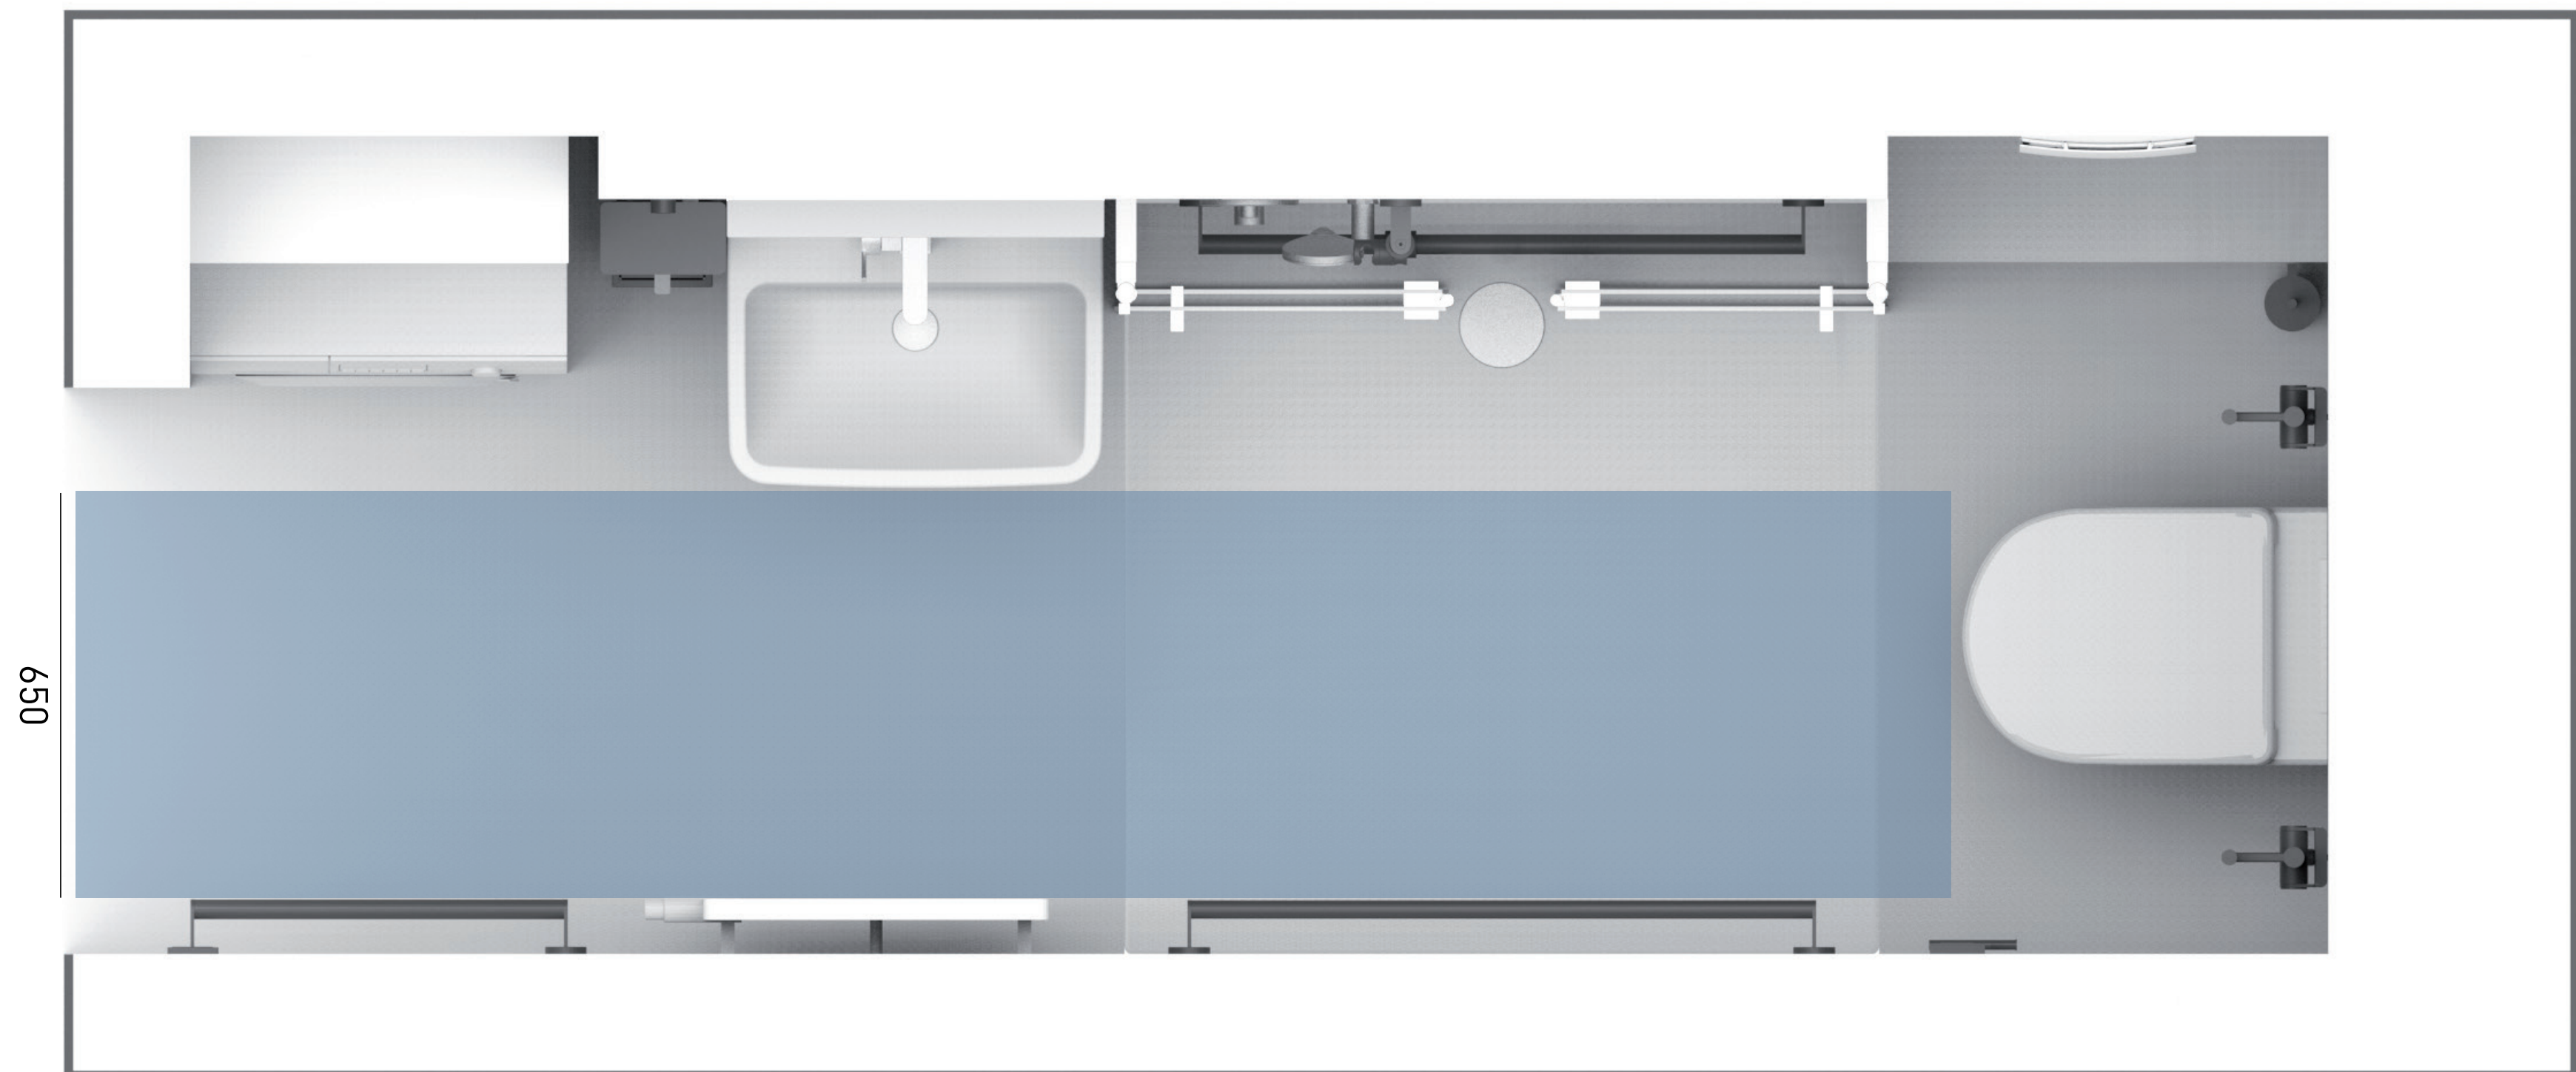

ZVSHK



Badkomfort für
Generationen



ZVSHK






Badkomfort für
Generationen



SCHLAUCH-BAD

UNTERSTÜTZUNG AM WASCHTISCH UND WC

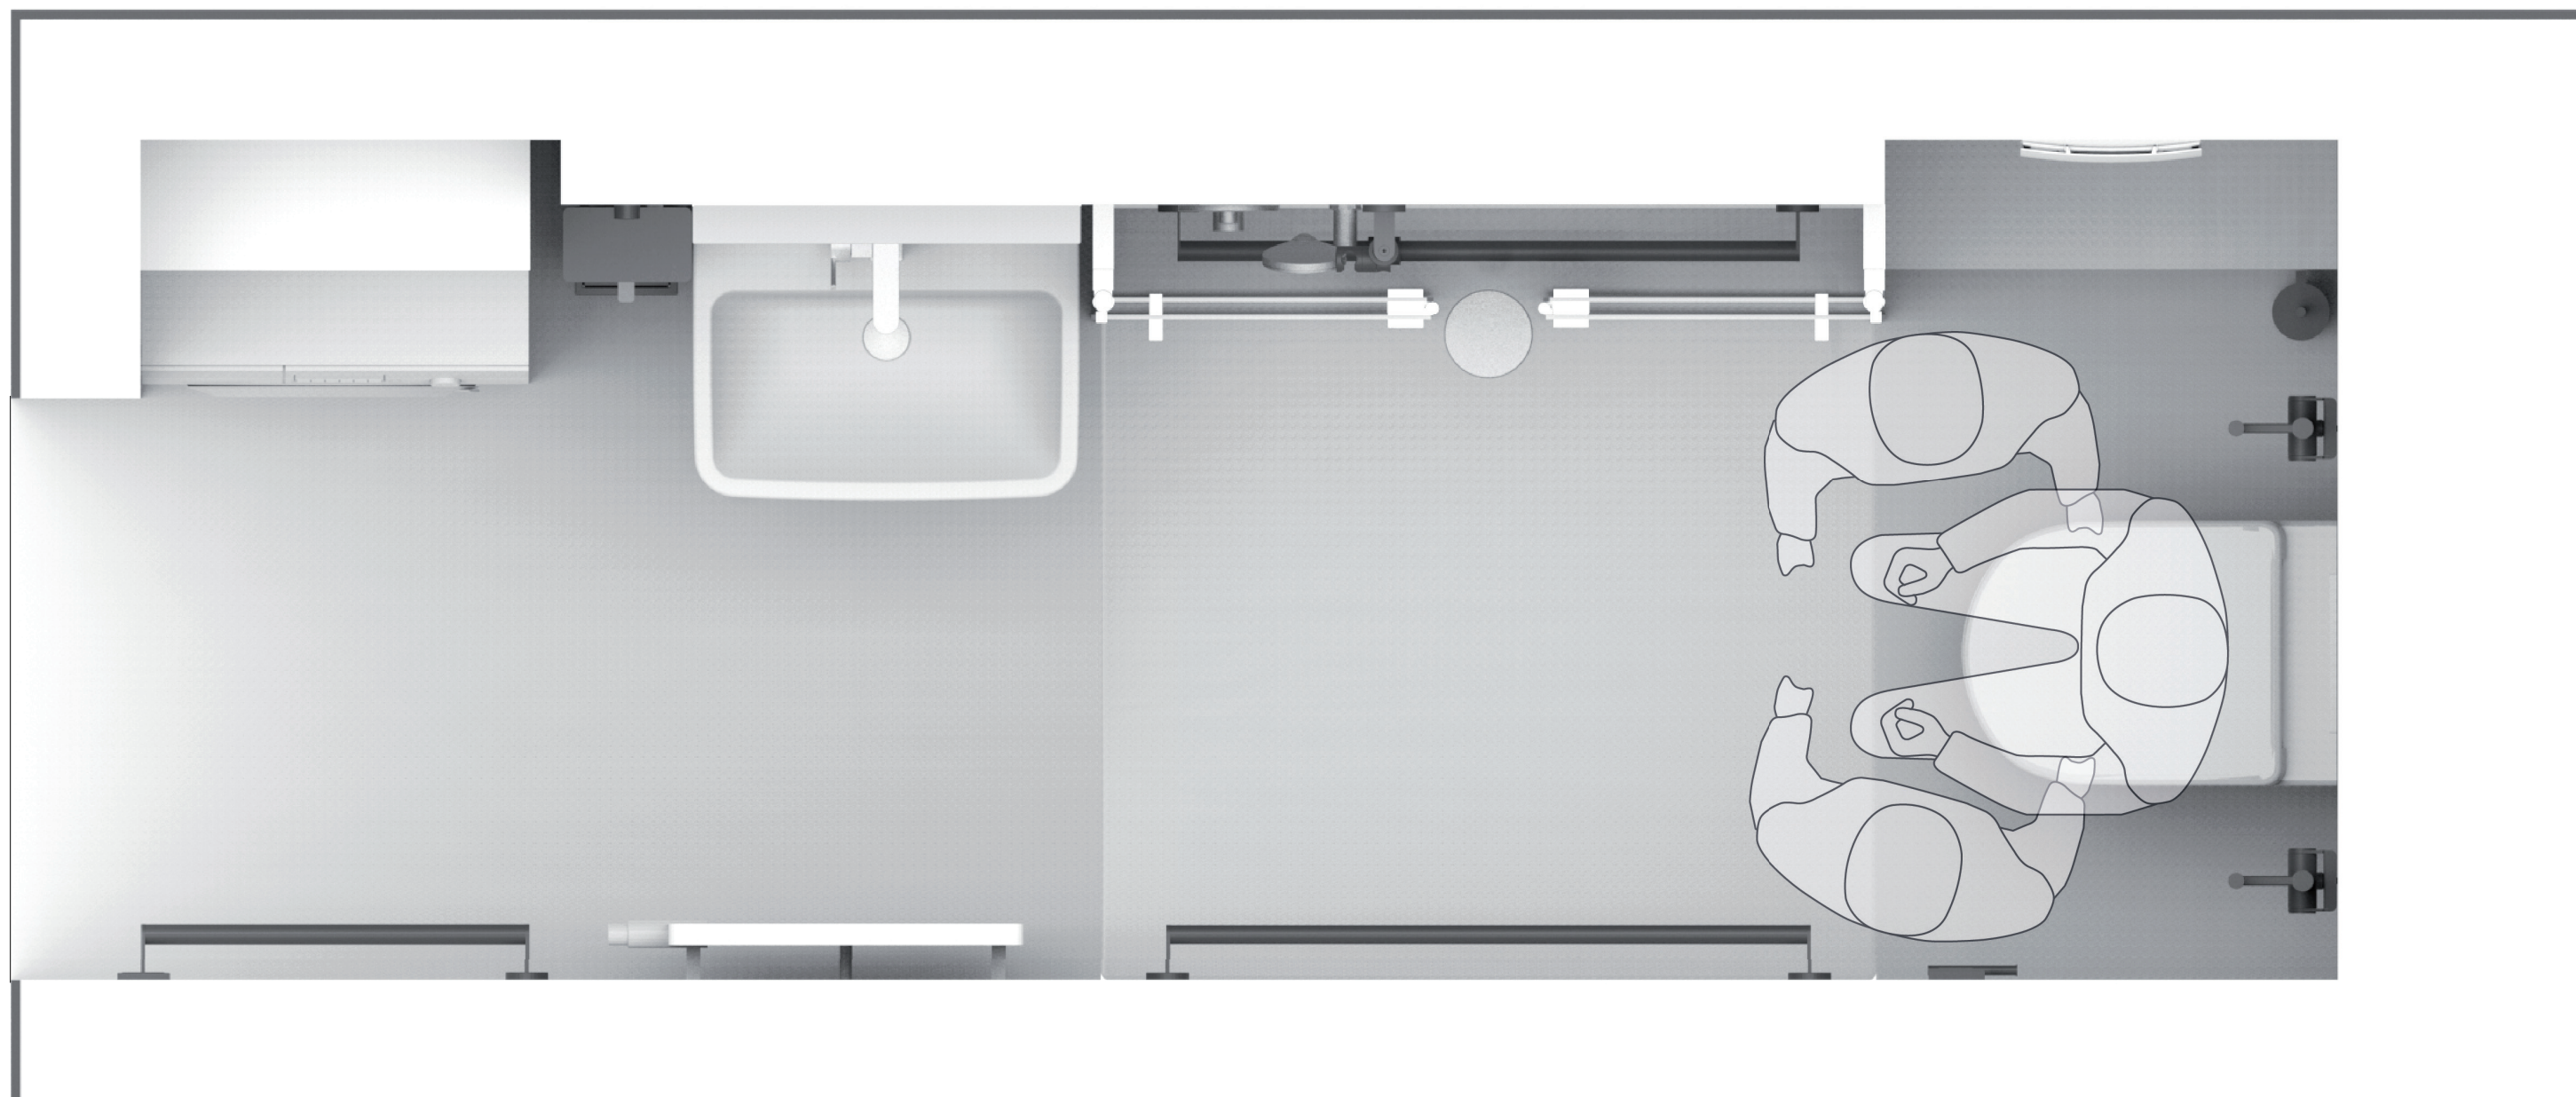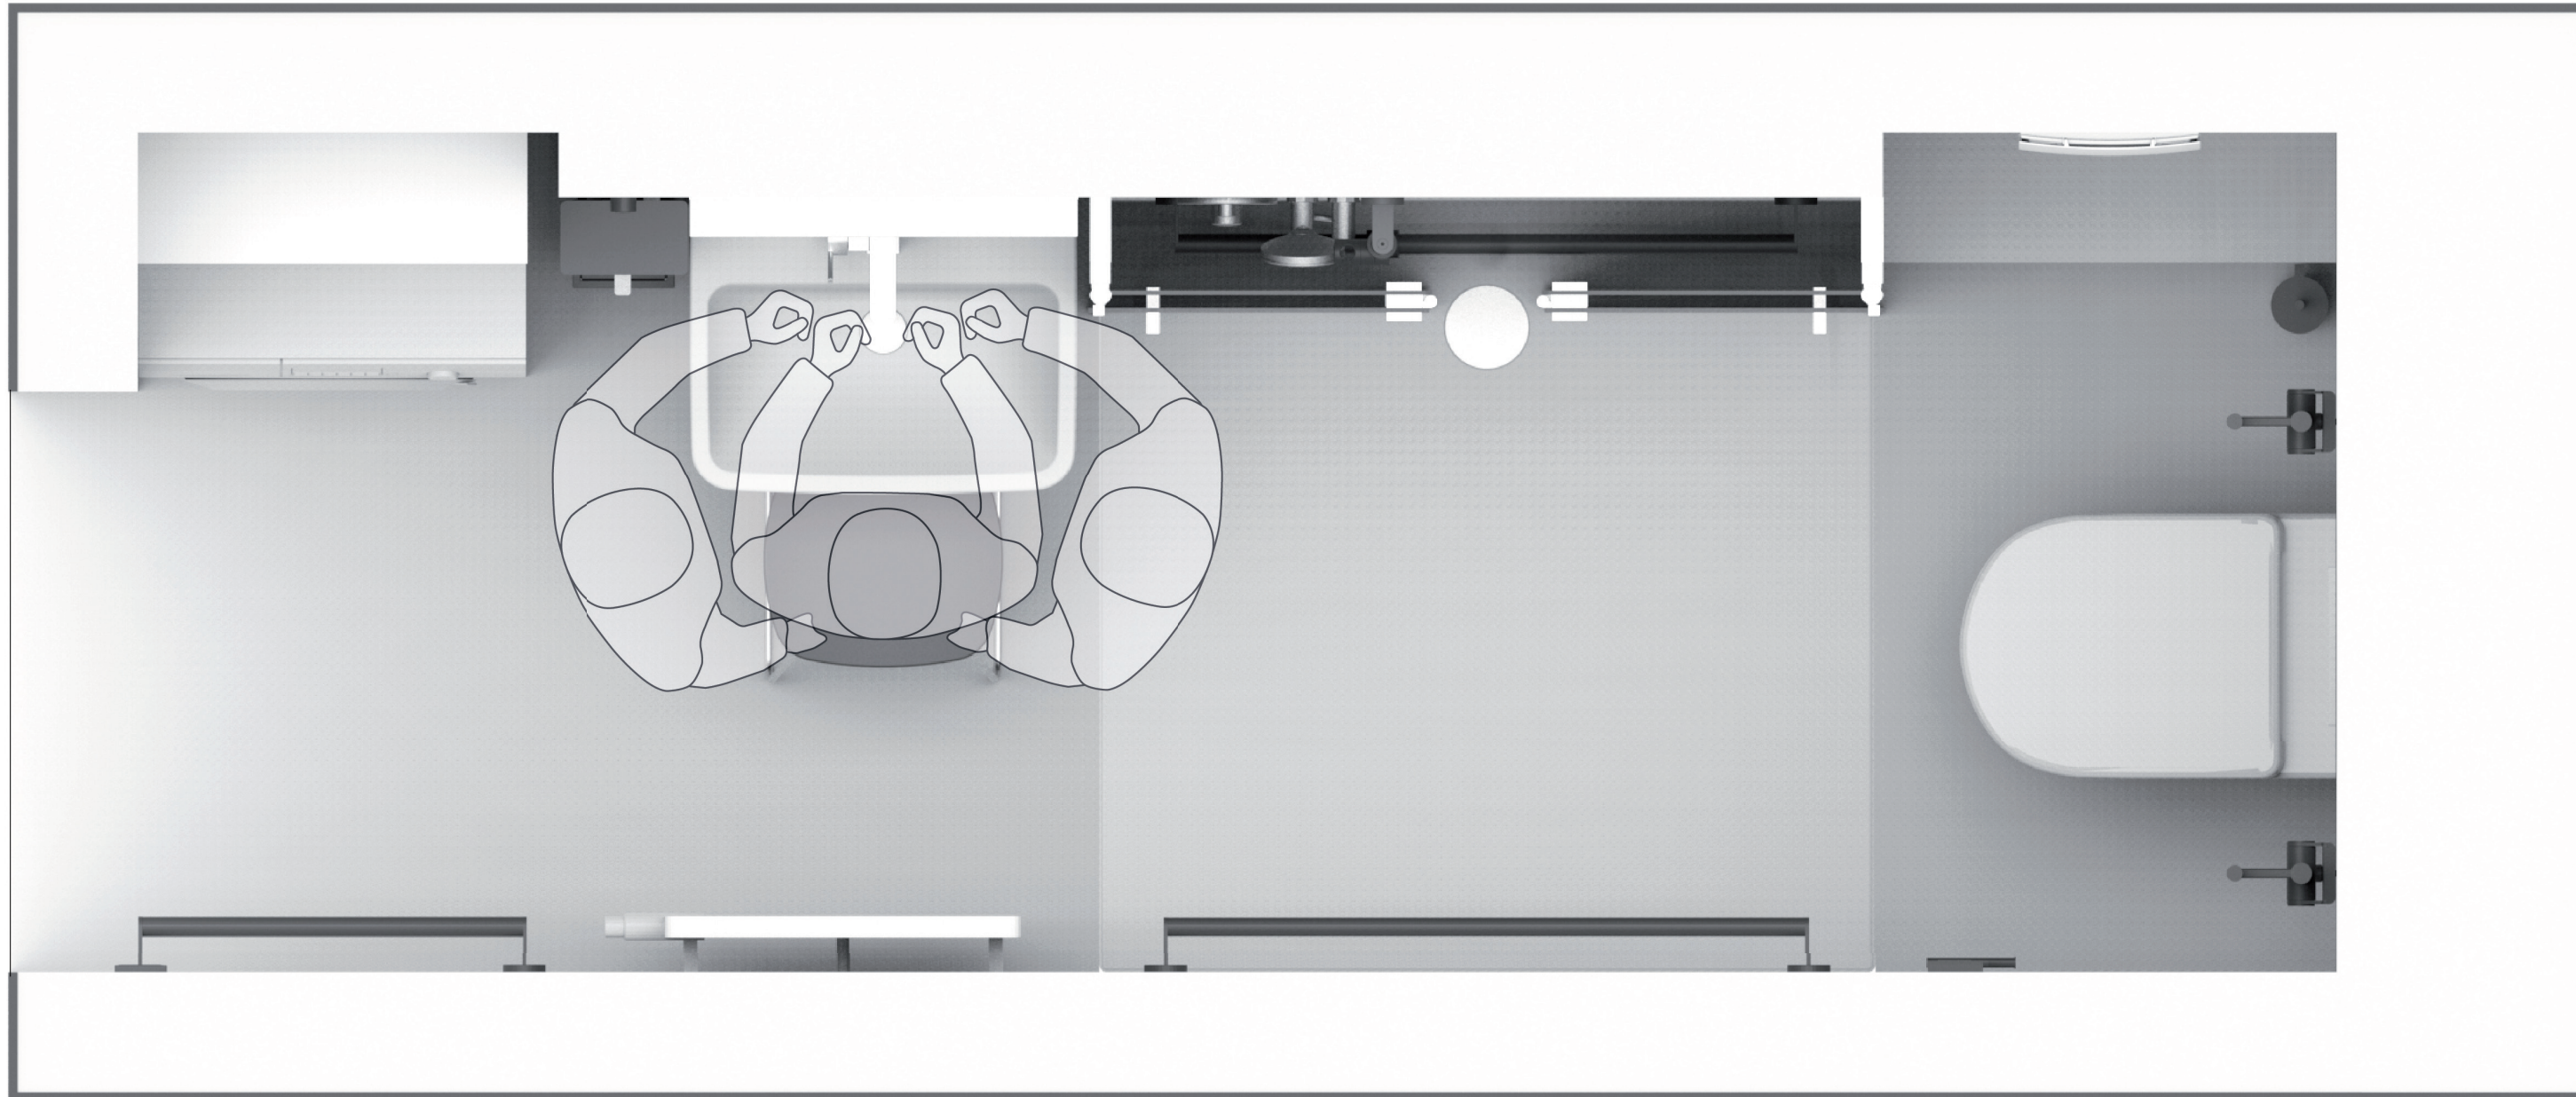


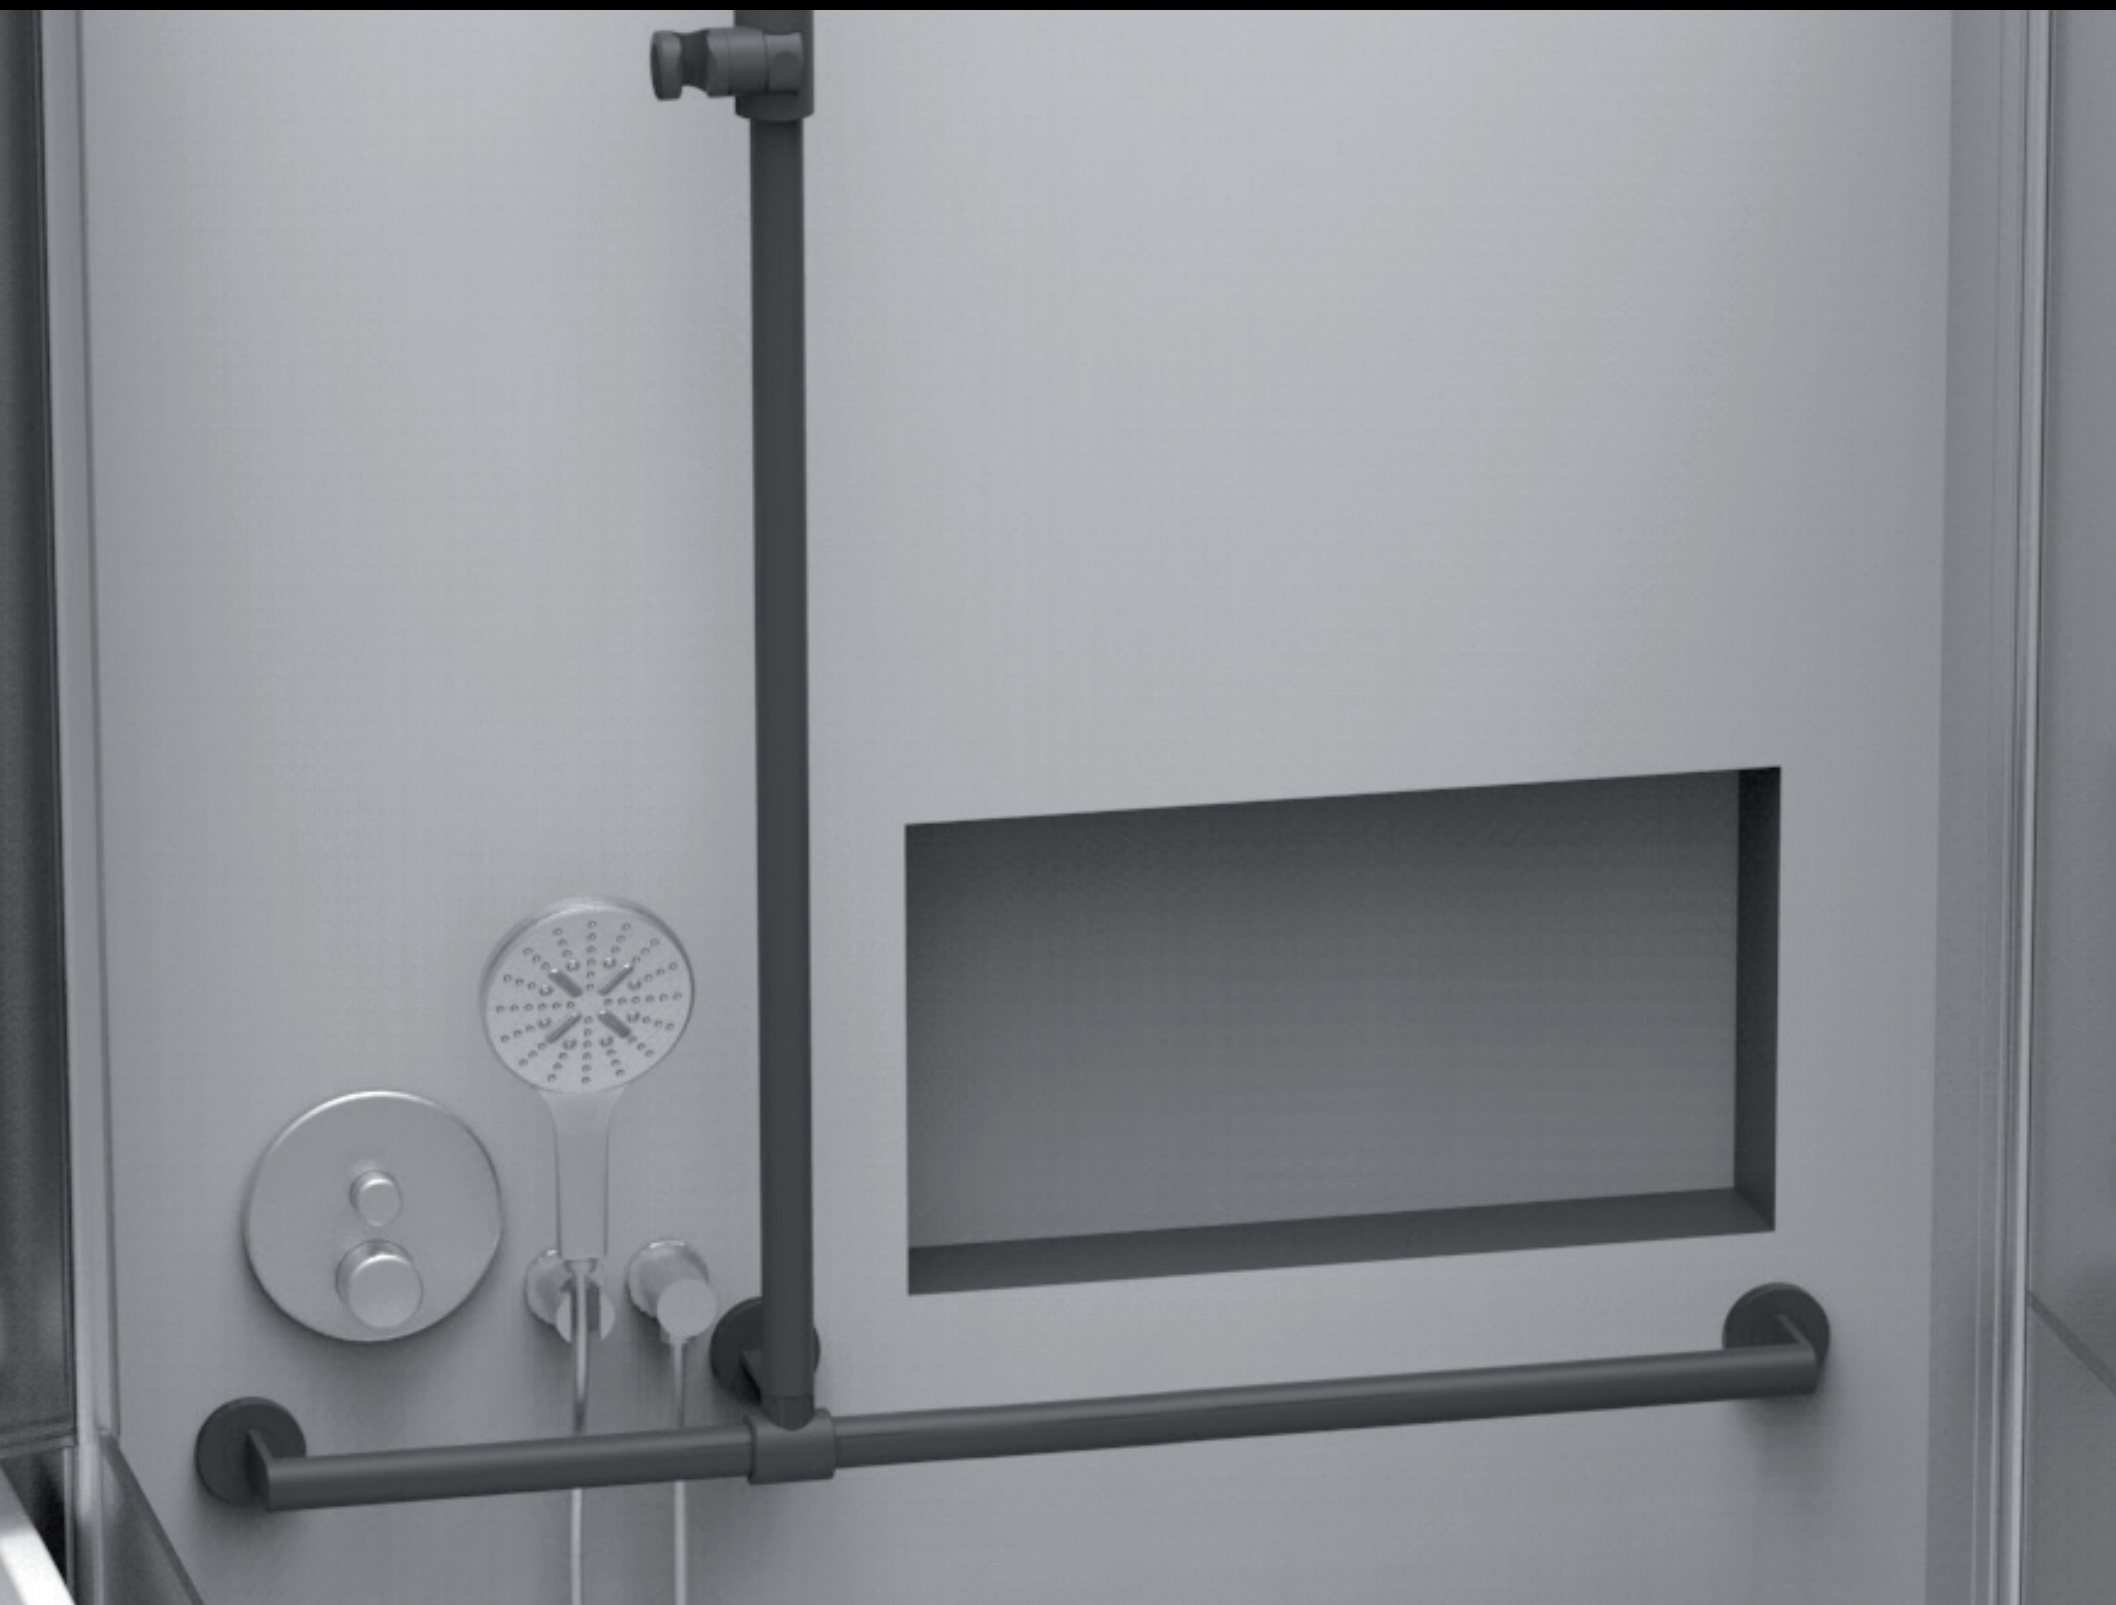

ZVSHK





Badkomfort für
Generationen

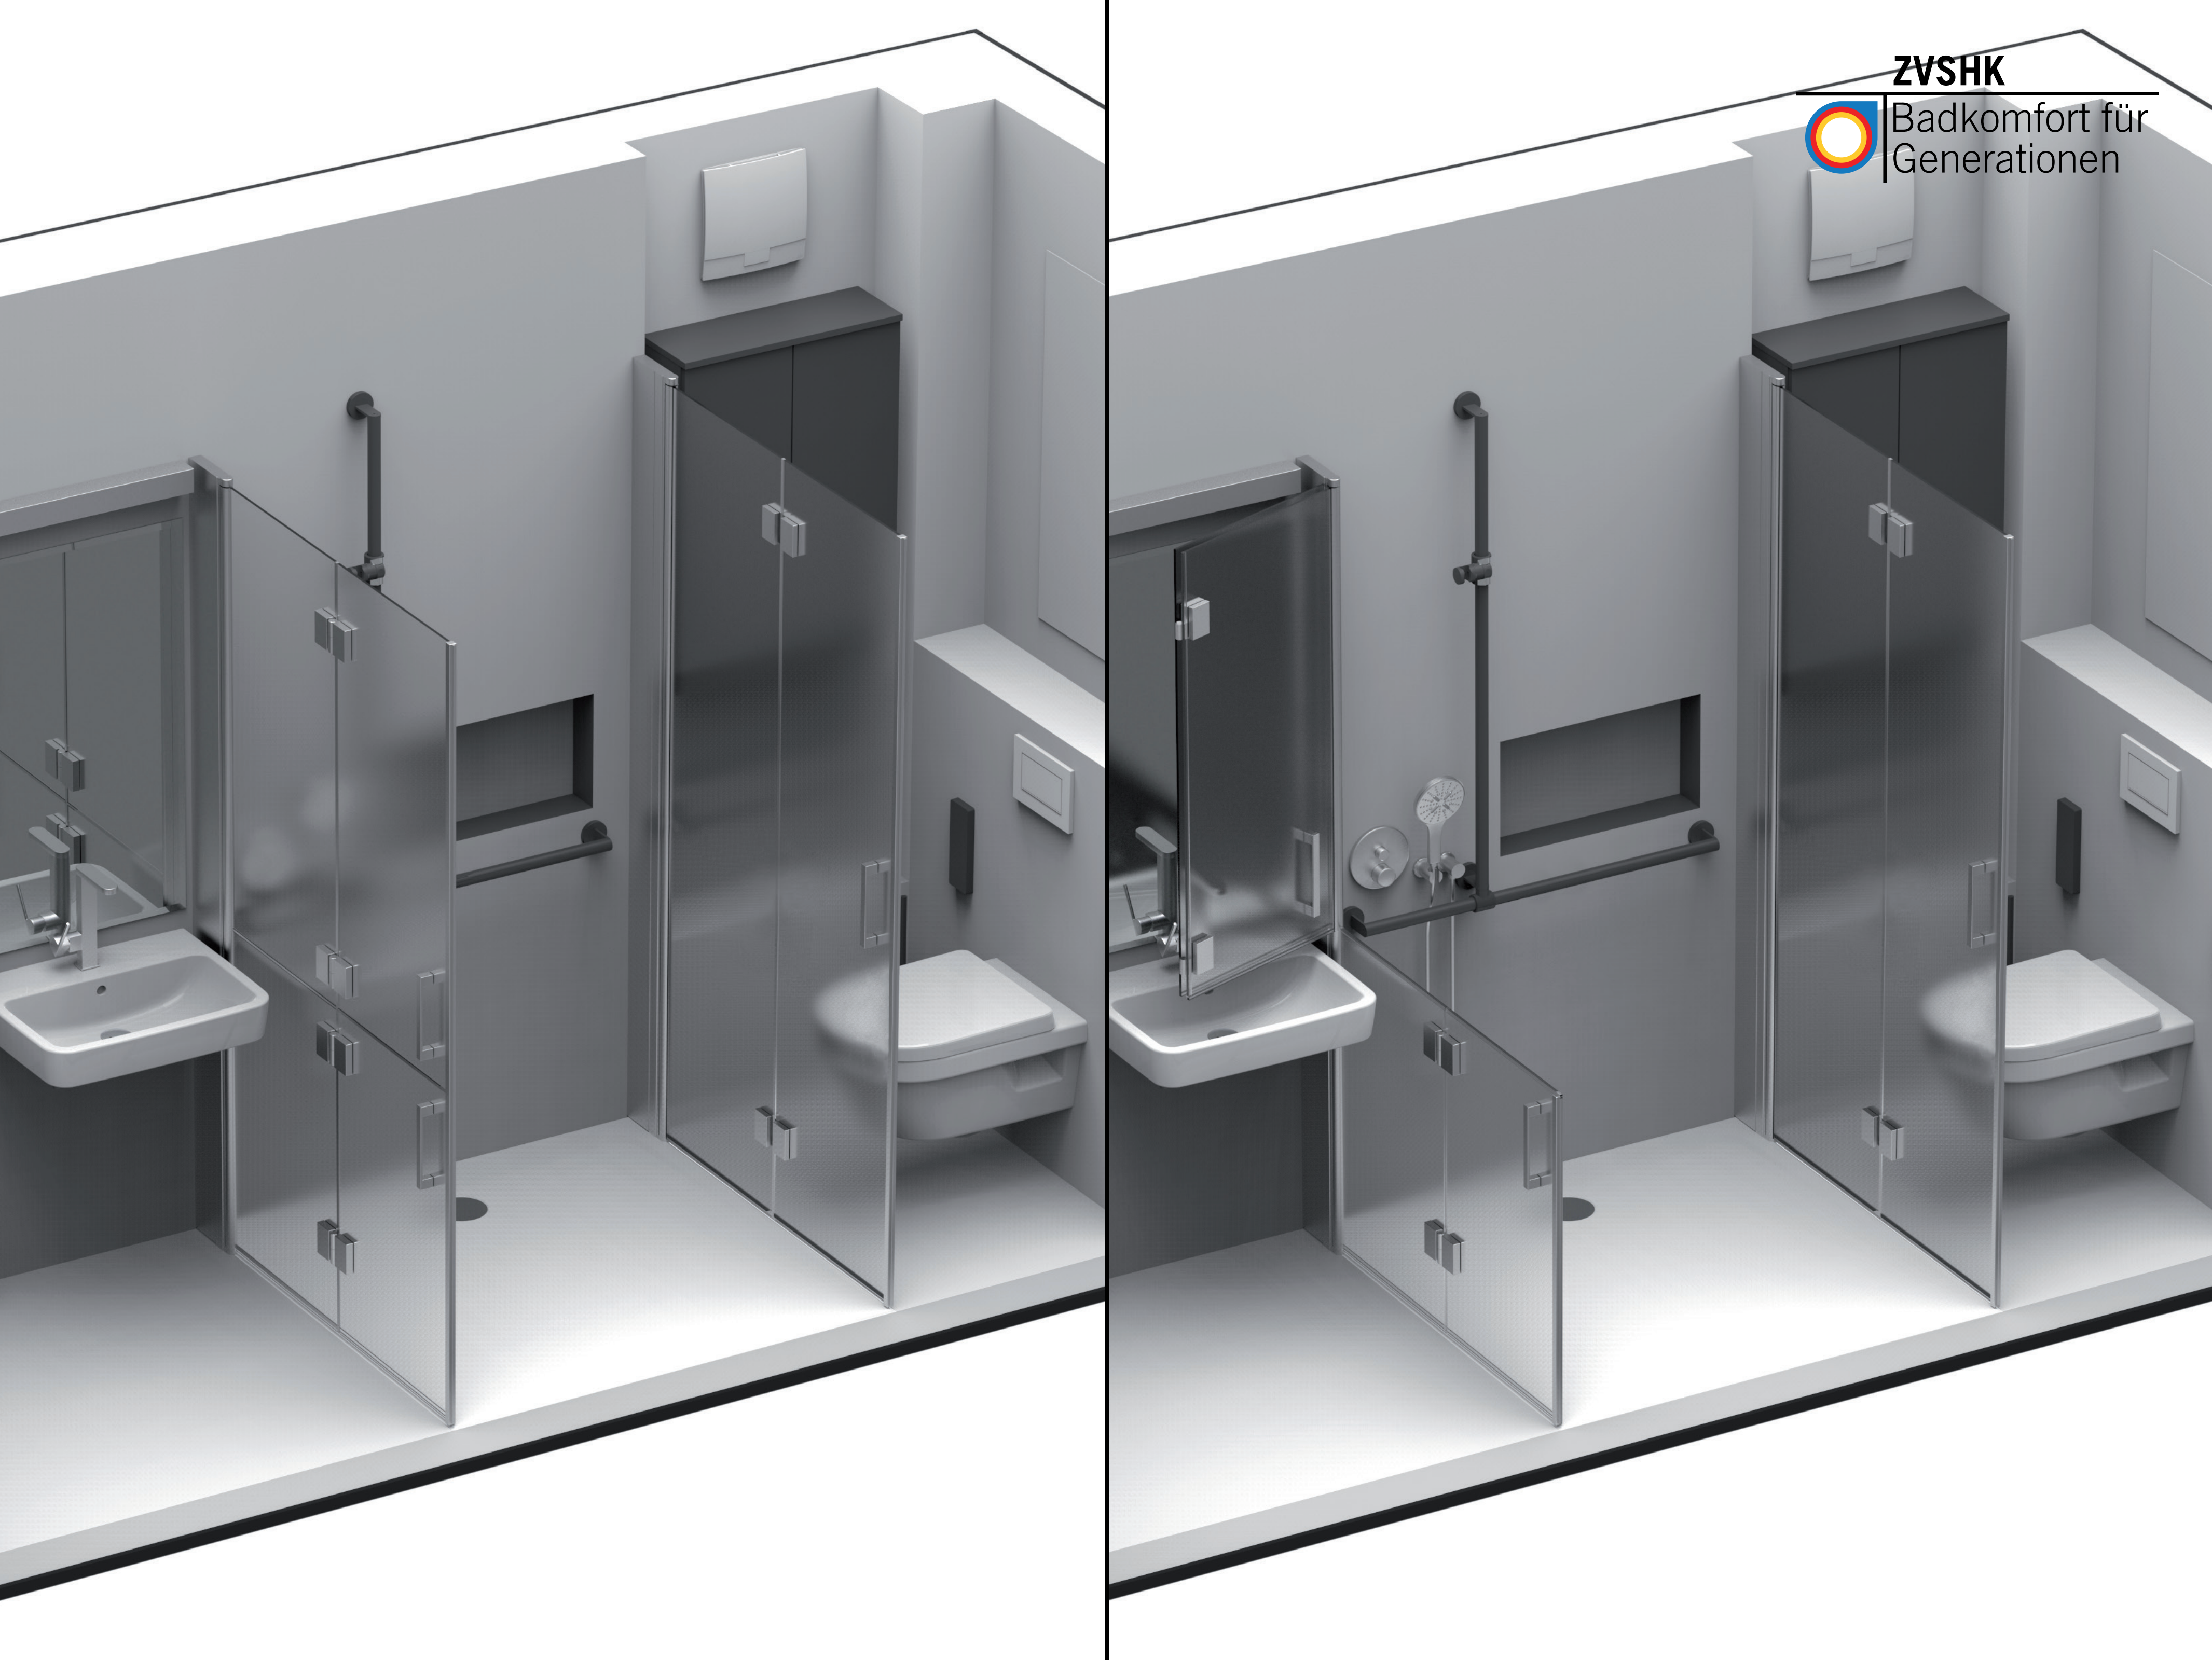


SCHLAUCH-BAD

UNTERSTÜTZUNG IN DER DUSCHE

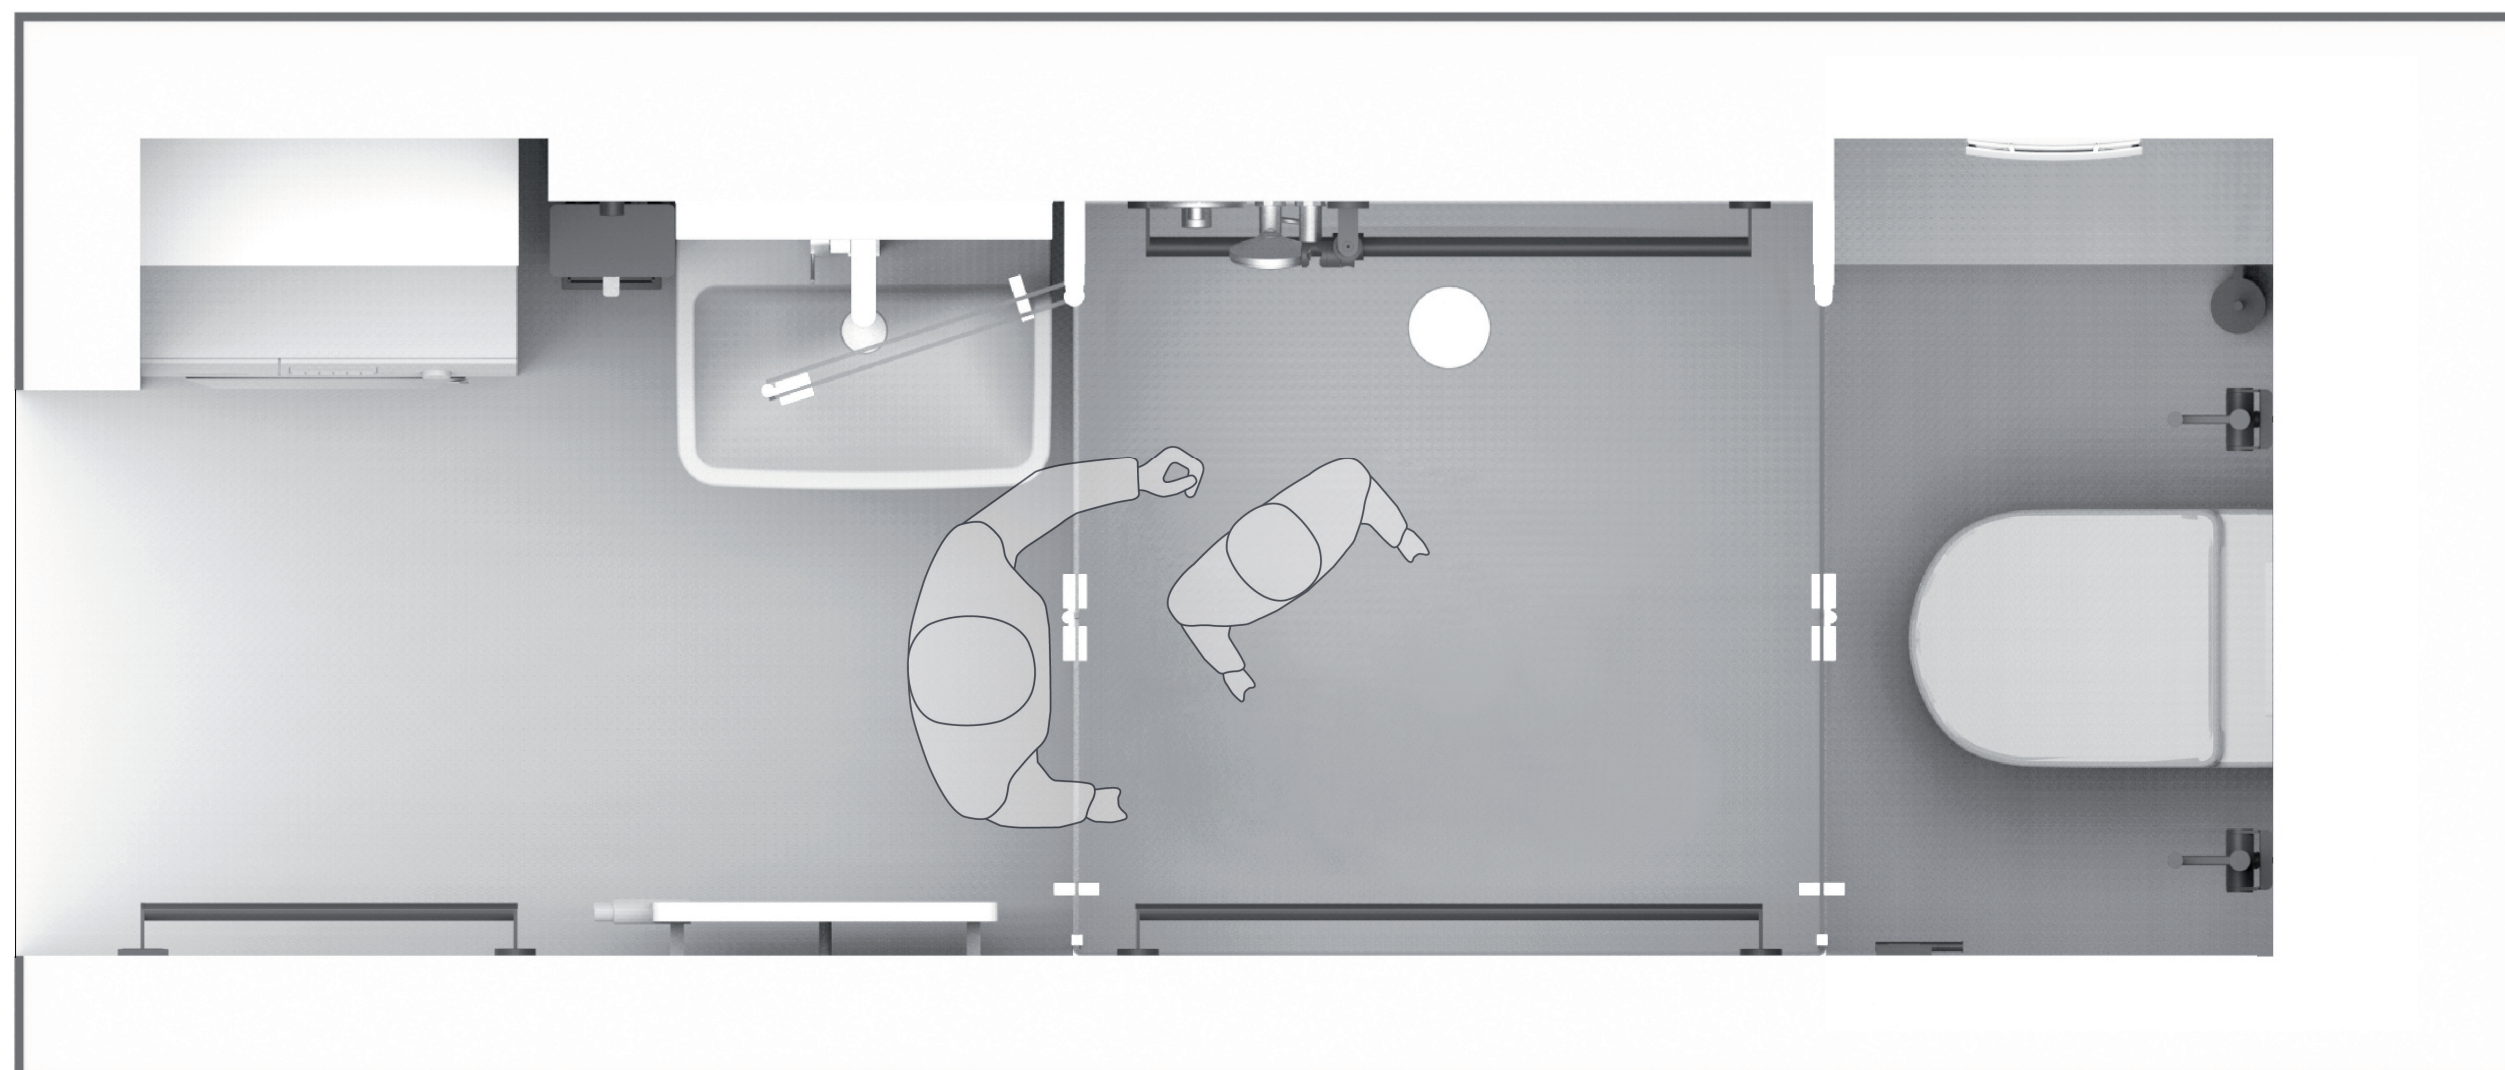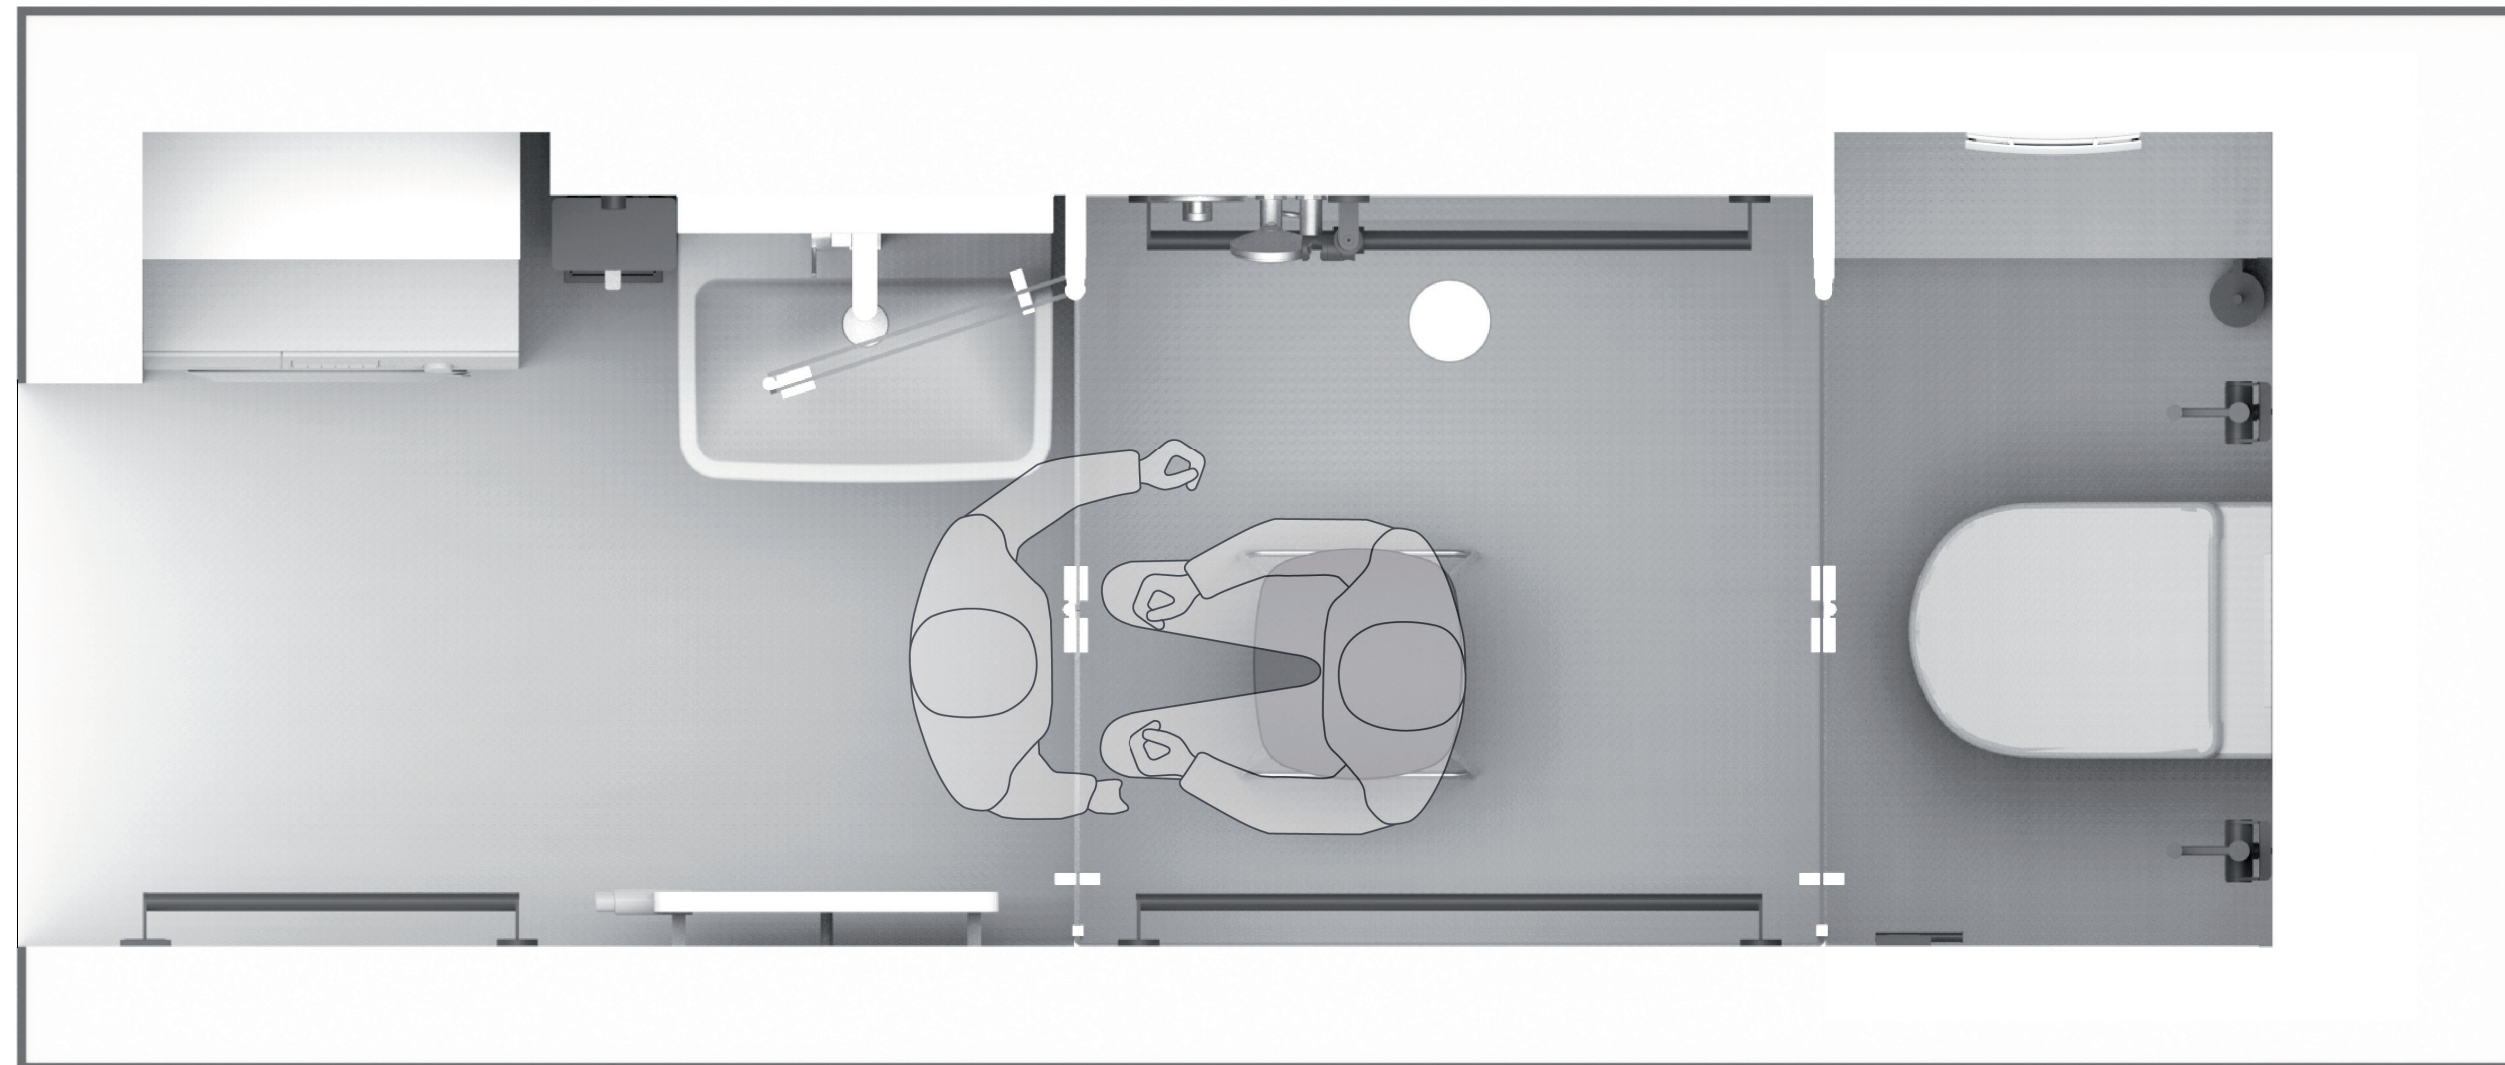

SCHLAUCH-BAD


OPTIONALE HALTEGRIFFE

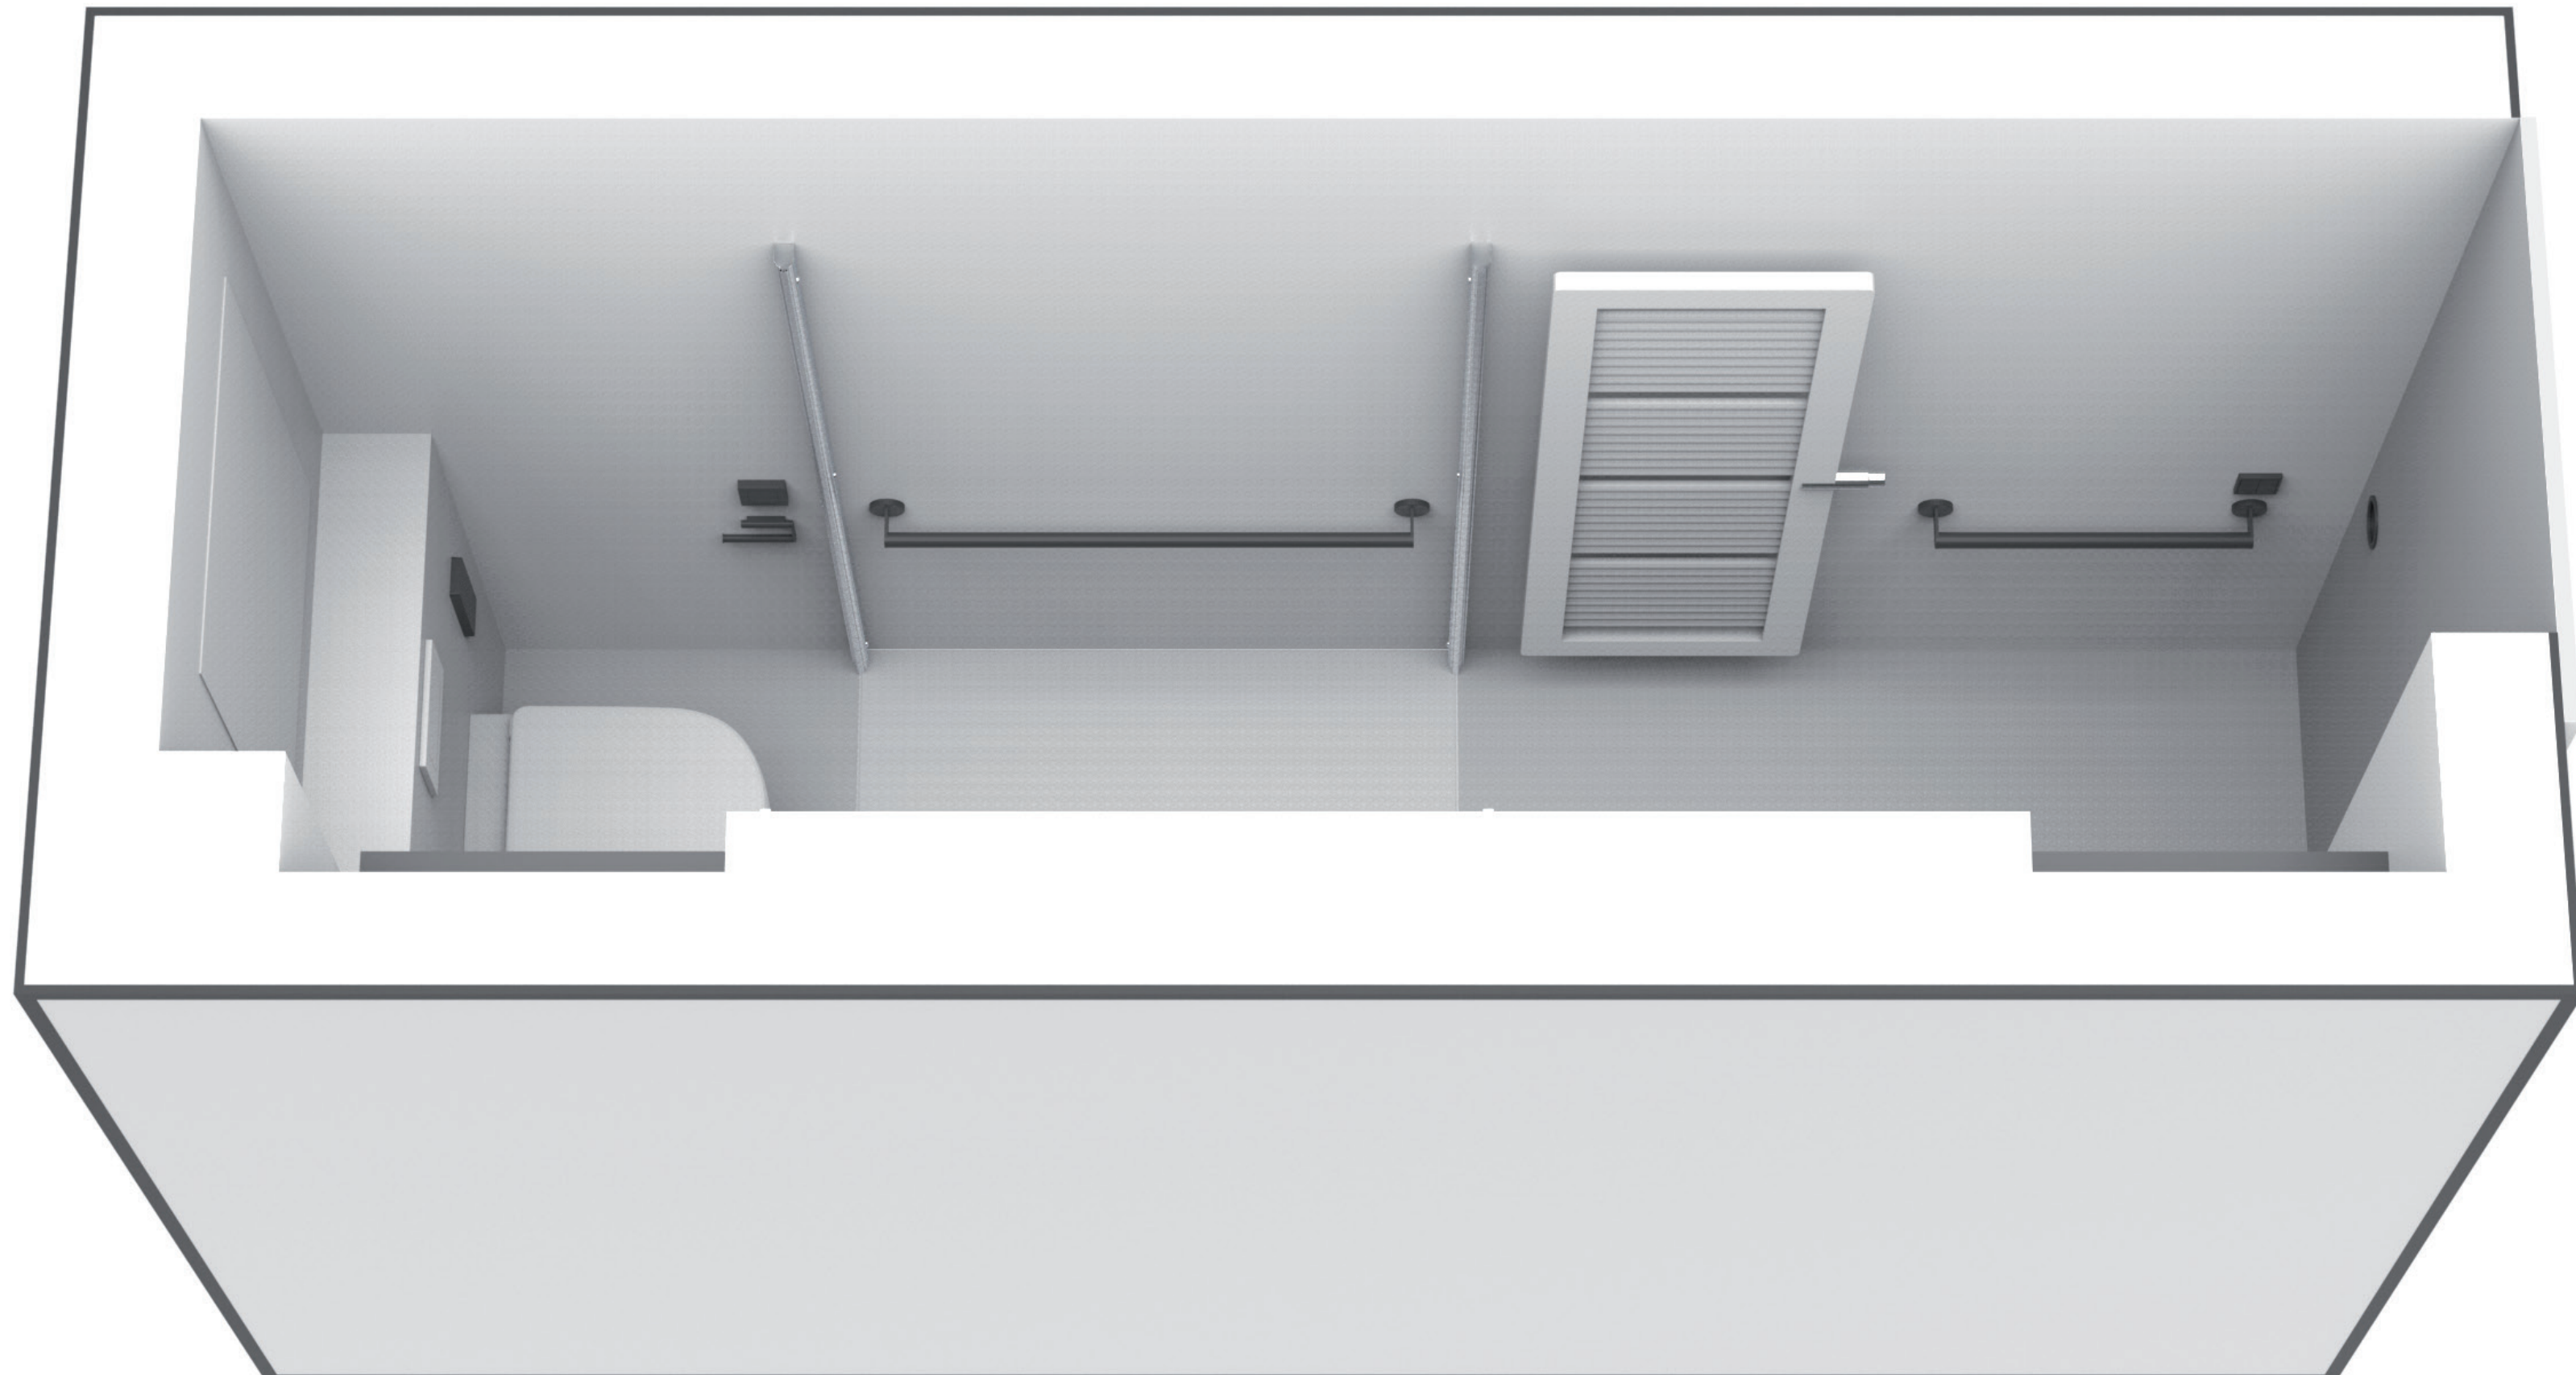


SCHLAUCH-BAD

LICHTPLANUNG

- Spiegelleuchte
- Deckenleuchte
- Sensor

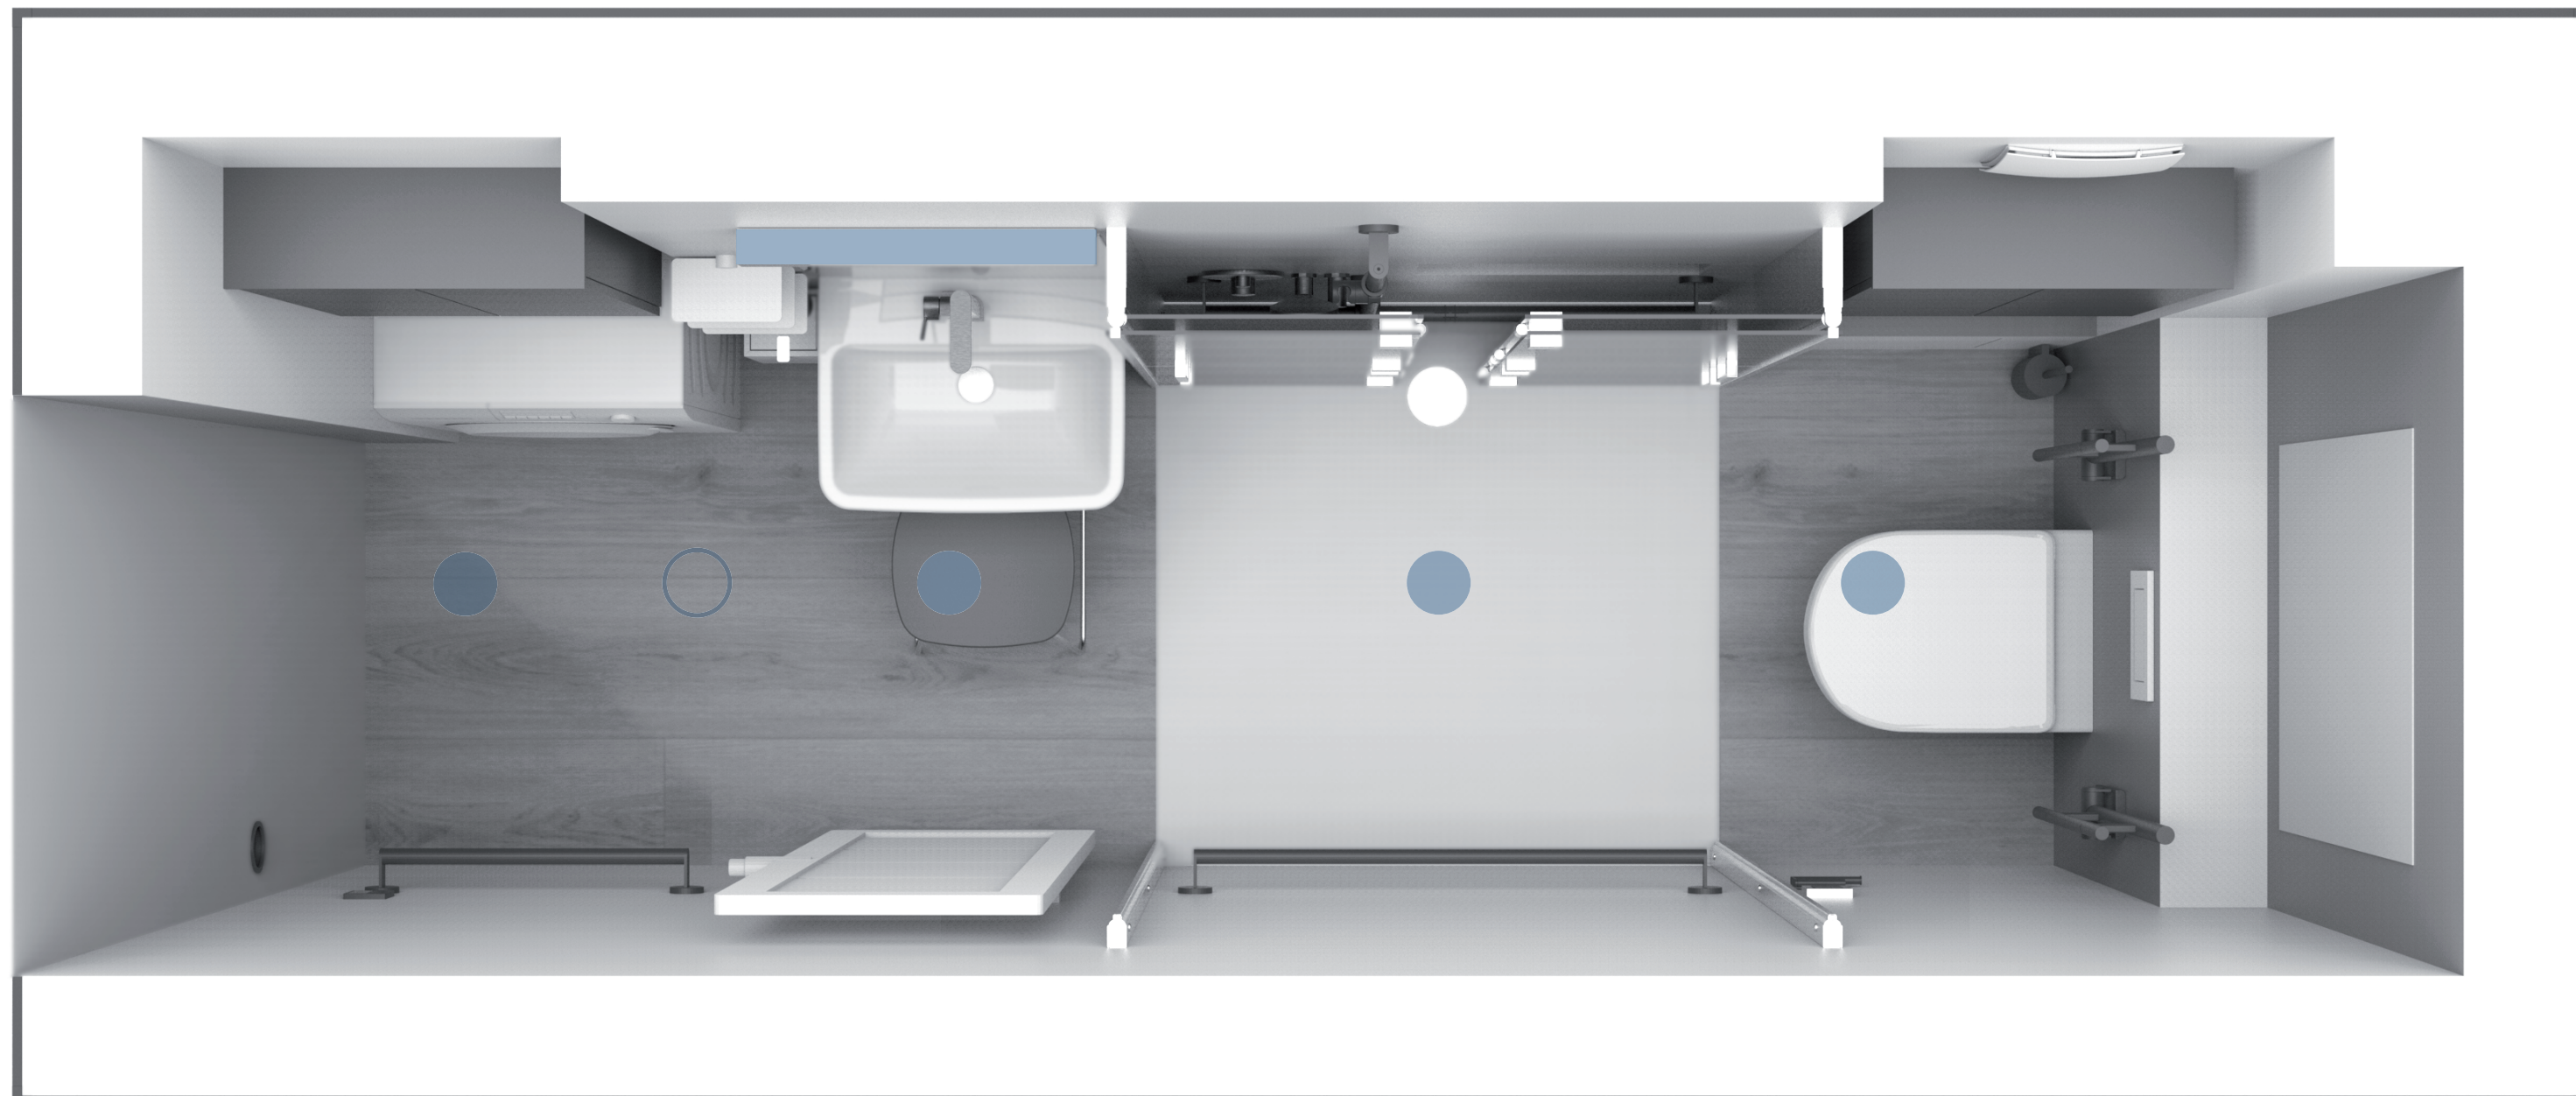

SCHLAUCH-BAD HERSTELLER

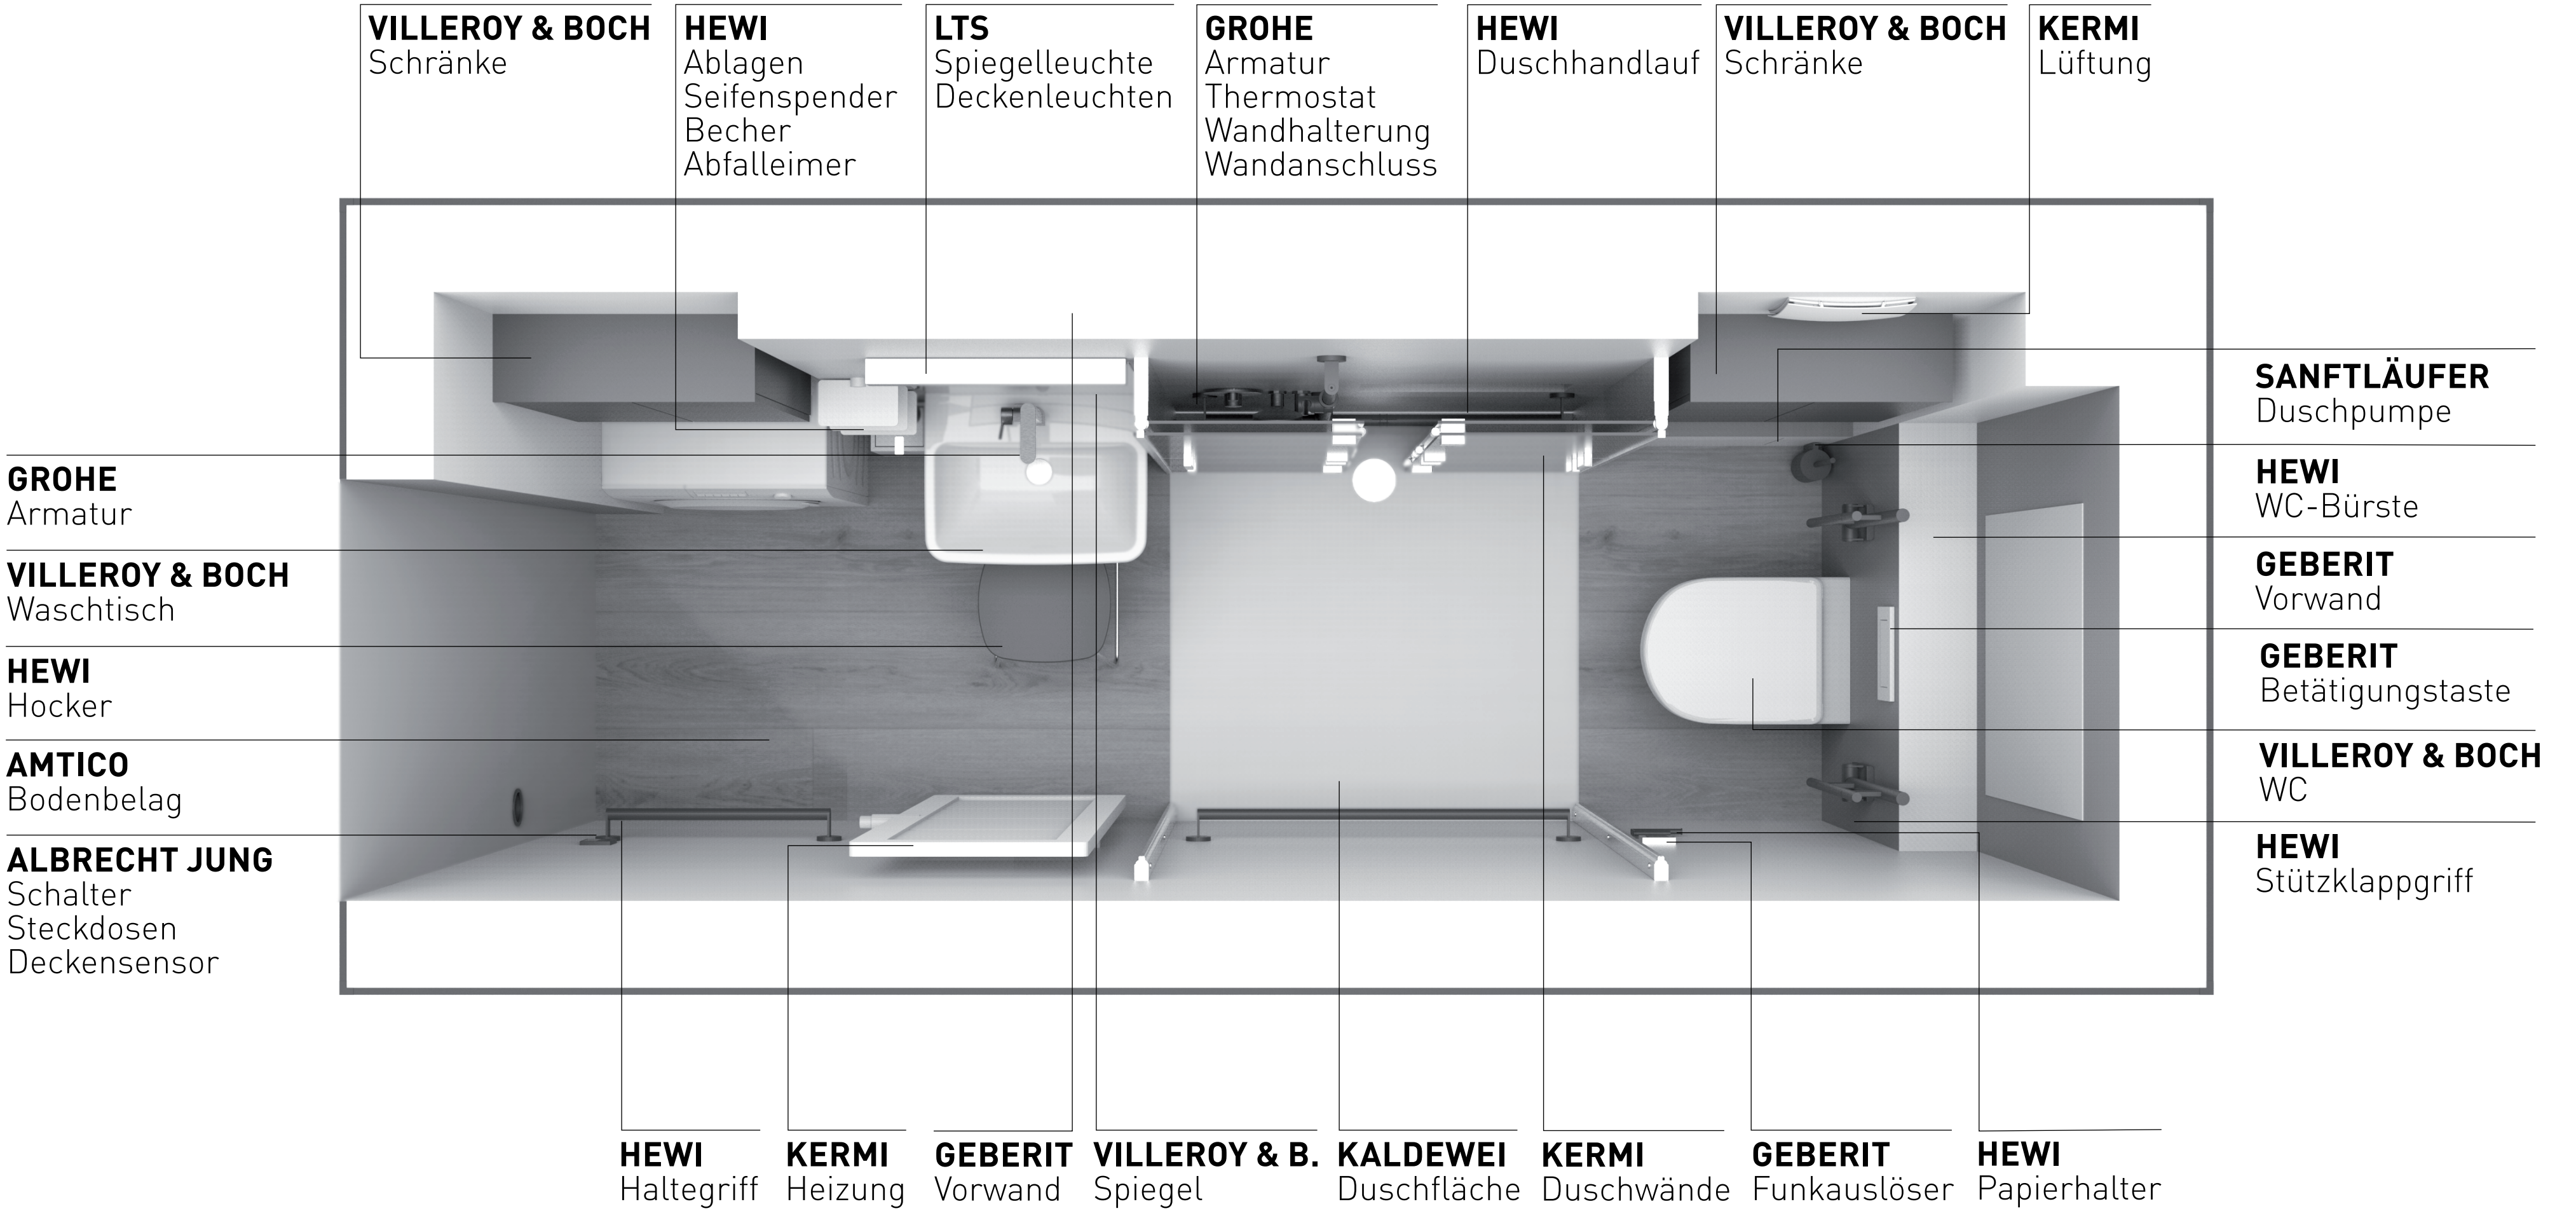

SCHLAUCH-BAD FARBKONZEPT



SCHLAUCH-BAD

FARBHARMONIE



Weiß
HBW 90

Wandfarbe 1
HBW 58

Wandfarbe 2
HBW 28

Anthrazit
HBW 15

Boden in Holzoptik
HBW 35

HBW = Hellbezugswert

ZVSHK



Badkomfort für
Generationen

